


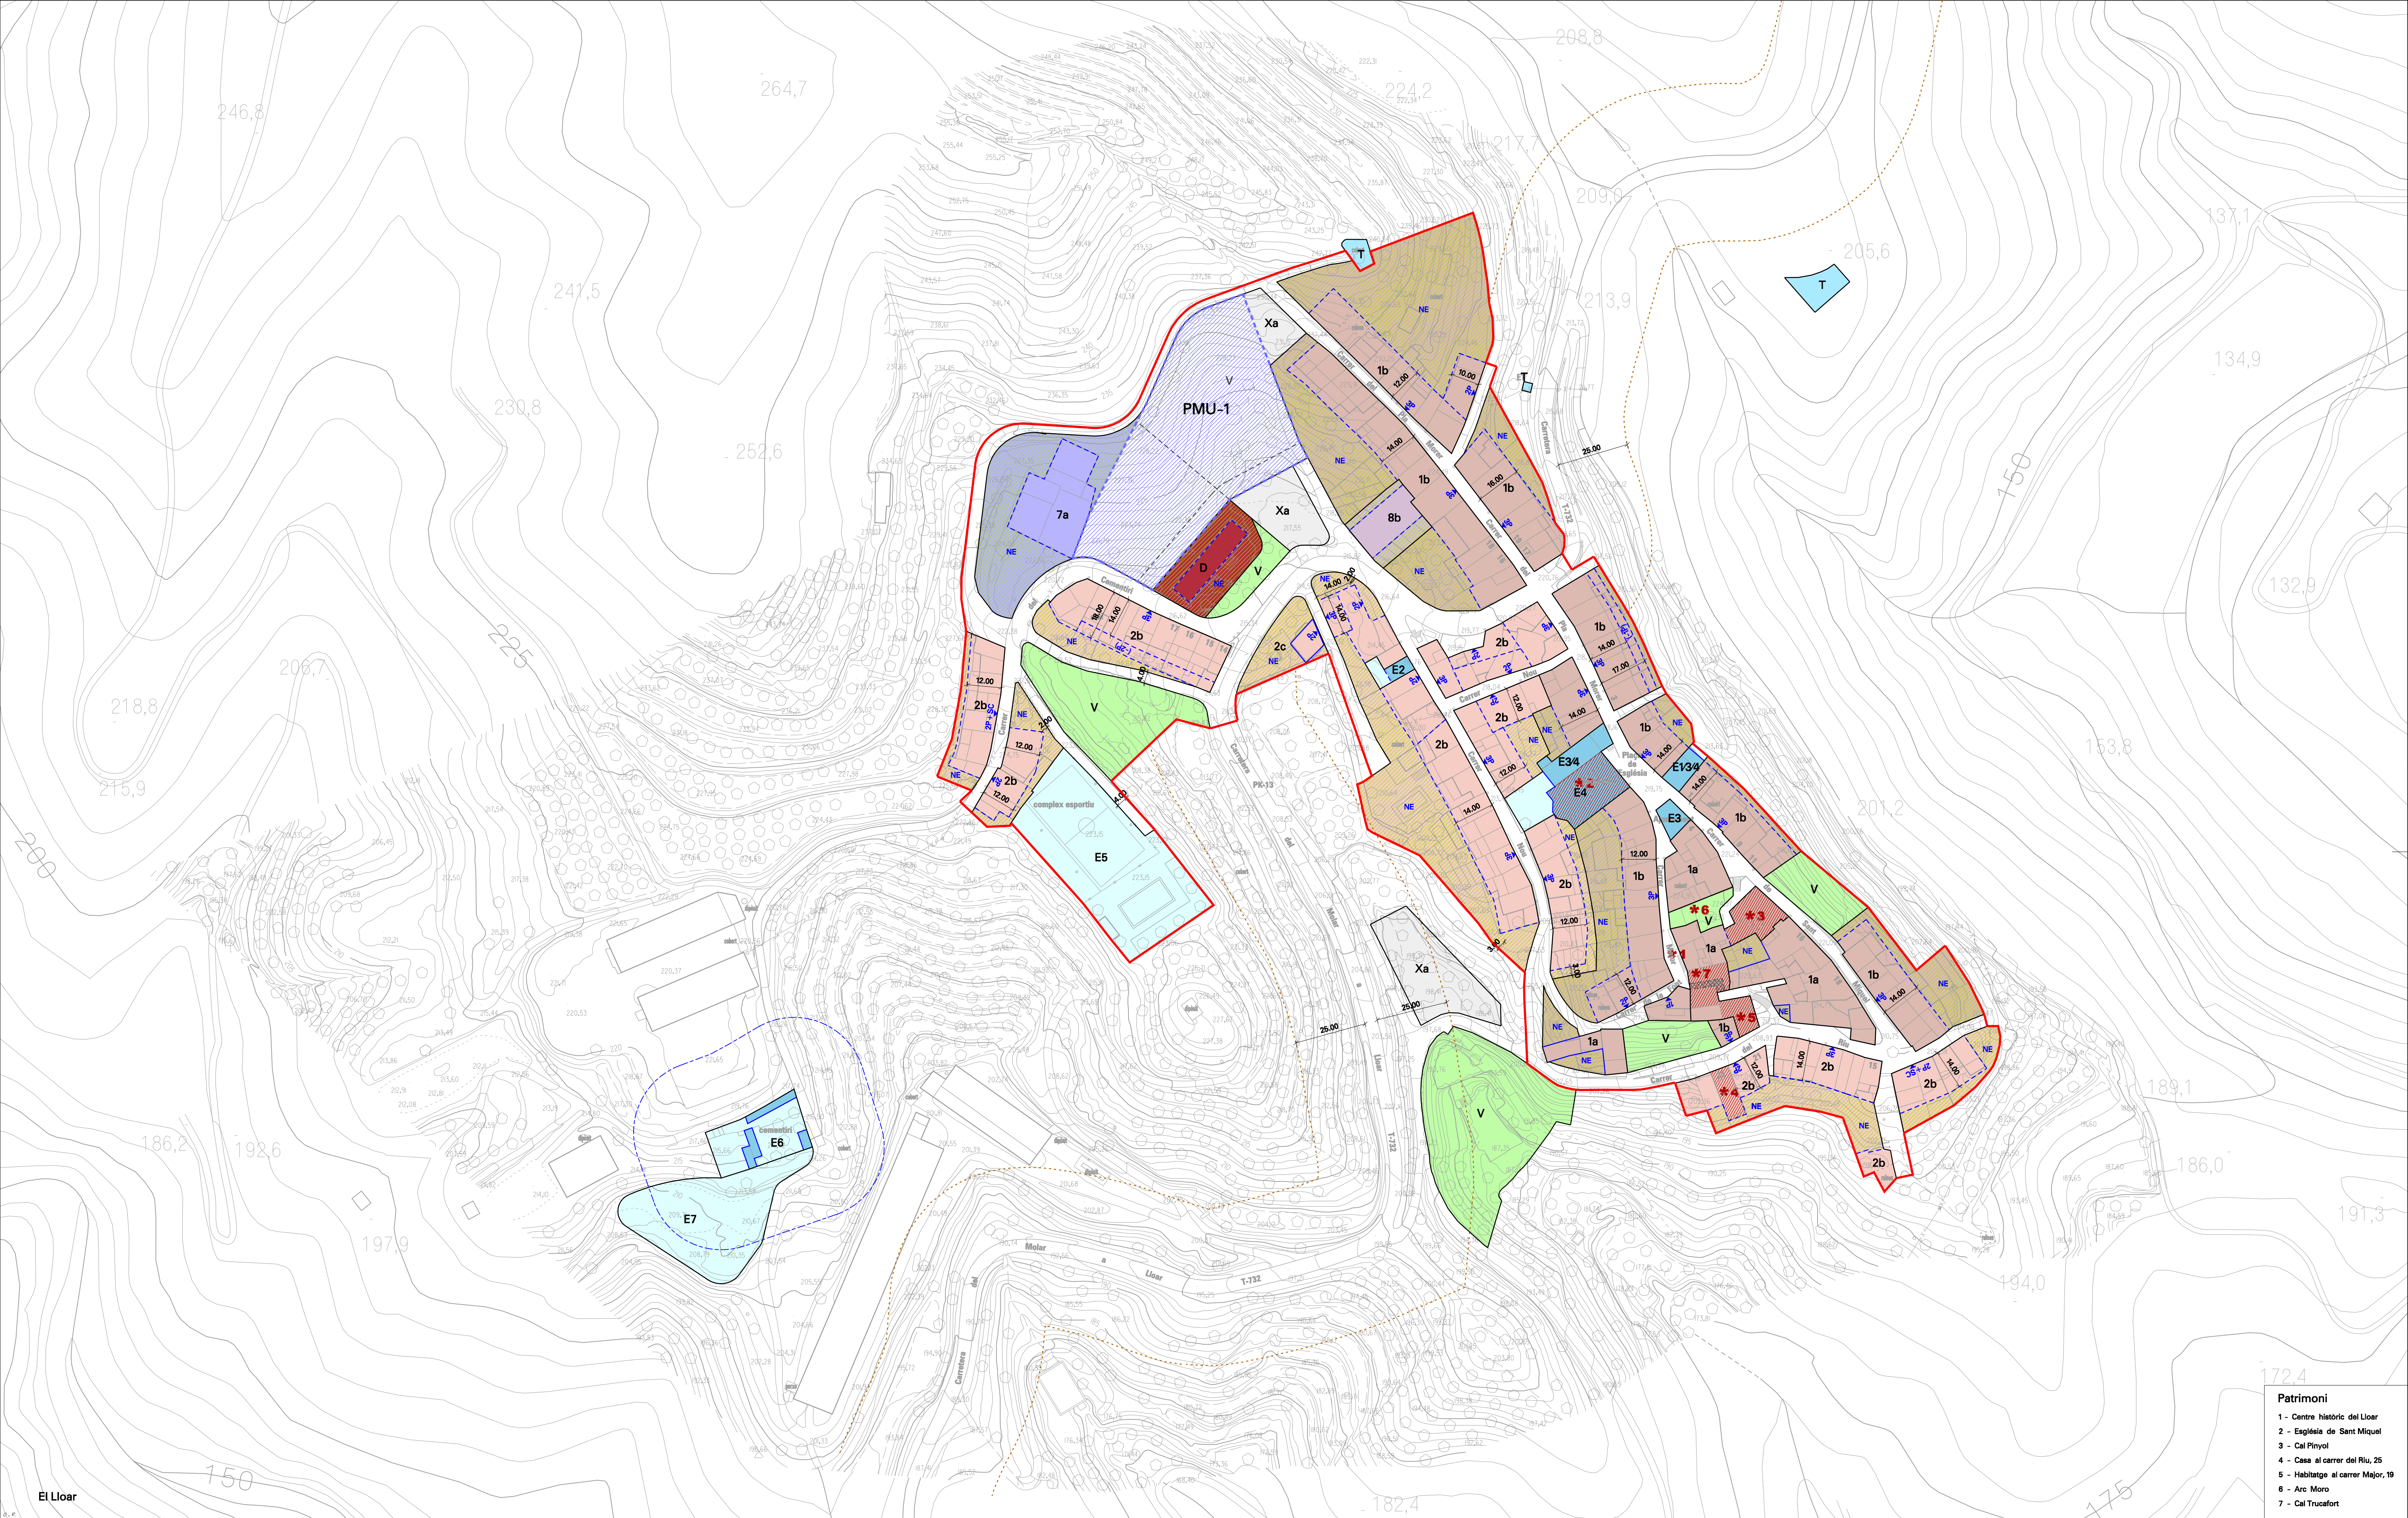

Patrimoni

- 1 - Centre històric del Lloar
- 2 - Església de Sant Miquel
- 3 - Cal Pinyol
- 4 - Casa al carrer del Riu, 26
- 5 - Habitatge al carrer Major, 19
- 6 - Arc Moro
- 7 - Cal Trucafort

PRIORAT
EL LLOAR



SISTEMES

- H Hidrogràfic
- X Vial
- T Serveis tècnics i ambientals
- V Espais lliures / Zones verdes
- E Equipaments
- D Habitatge dotacional

ZONES SU

- 1 Nucli antic
- 2 Urbà tradicional
- 4 Ordenació oberta
- 5 Cases agrupades
- 6 Cases aïllades
- 7 Industrial
- 8 Serveis

PARÀMETRES NORMATIUS D'EDIFICACIÓ

- Alineació obligatòria
- Profunditat edificable obligatòria
- Profunditat edificable o galib edificatori màxim
- Ordenació indicativa
- 2P Nombre màxim de plantes
- Linia de referència del punt d'aplicació del nombre màxim de plantes
- Reducció del nombre màxim de plantes referida al gènere
- (-2P)
- NE No edificable
- Pas sota l'edificació

PROTECCIONS

- CARRETERES
- FERROCARRIL
- MORTUÒRIA
- ÀREA DE RISC GEOLÒGIC
- INDICATIVES DE PATRIMONI
- Linia límit de l'edificació
- Linia límit de l'edificació: 20 m
- Entorn cementiri
- Perillositat alta
- Elements d'interès patrimonial
- Entorn o recinte d'interès patrimonial

- + - + - Límit terme municipal
- - - Límit sol urbà
- - - Sectors de planejament (PMU-PEU)
- - - Àmbits d'actuació (PAU)

Sistema de coordenades utilitzat: ED50

NORMES DE PLANEJAMENT URBANÍSTIC

MUNICIPIS DEL CAMP DE TARRAGONA

EL LLOAR (PRIORAT)

ORDENACIÓ DEL SÒL URBA

0.2

Direcció General d'Ordenació
del Territori i Urbanisme
Generalitat de Catalunya
Departament de Territori
i Sostenibilitat

e. 1:1.000 (DIN A1)
e. 1:2.000 (DIN A3)



DESEMBRE 2014